F1 F2 F3 F4

FE FD FC FB

N

手すり LHC-12
手すり LHC-09
手すり LHC-18
昇降階段
各層内外調製幅木
垂直ネット
妻側幅木
落下養生、コンパネ水平養生
2S開口部
支柱 HA-※※
階段手すり2段(H=900,450)
階段 HH-19AL
壁つなぎ設置位置
コーナースタップ
屋上への渡り

平面図
S=1/200

凡例
・・・くさび緊結式足場
▲ ・・・壁繋ぎ場所示す
1層1スパンの積載荷重 200kg
ステージ積載荷重 8500kg

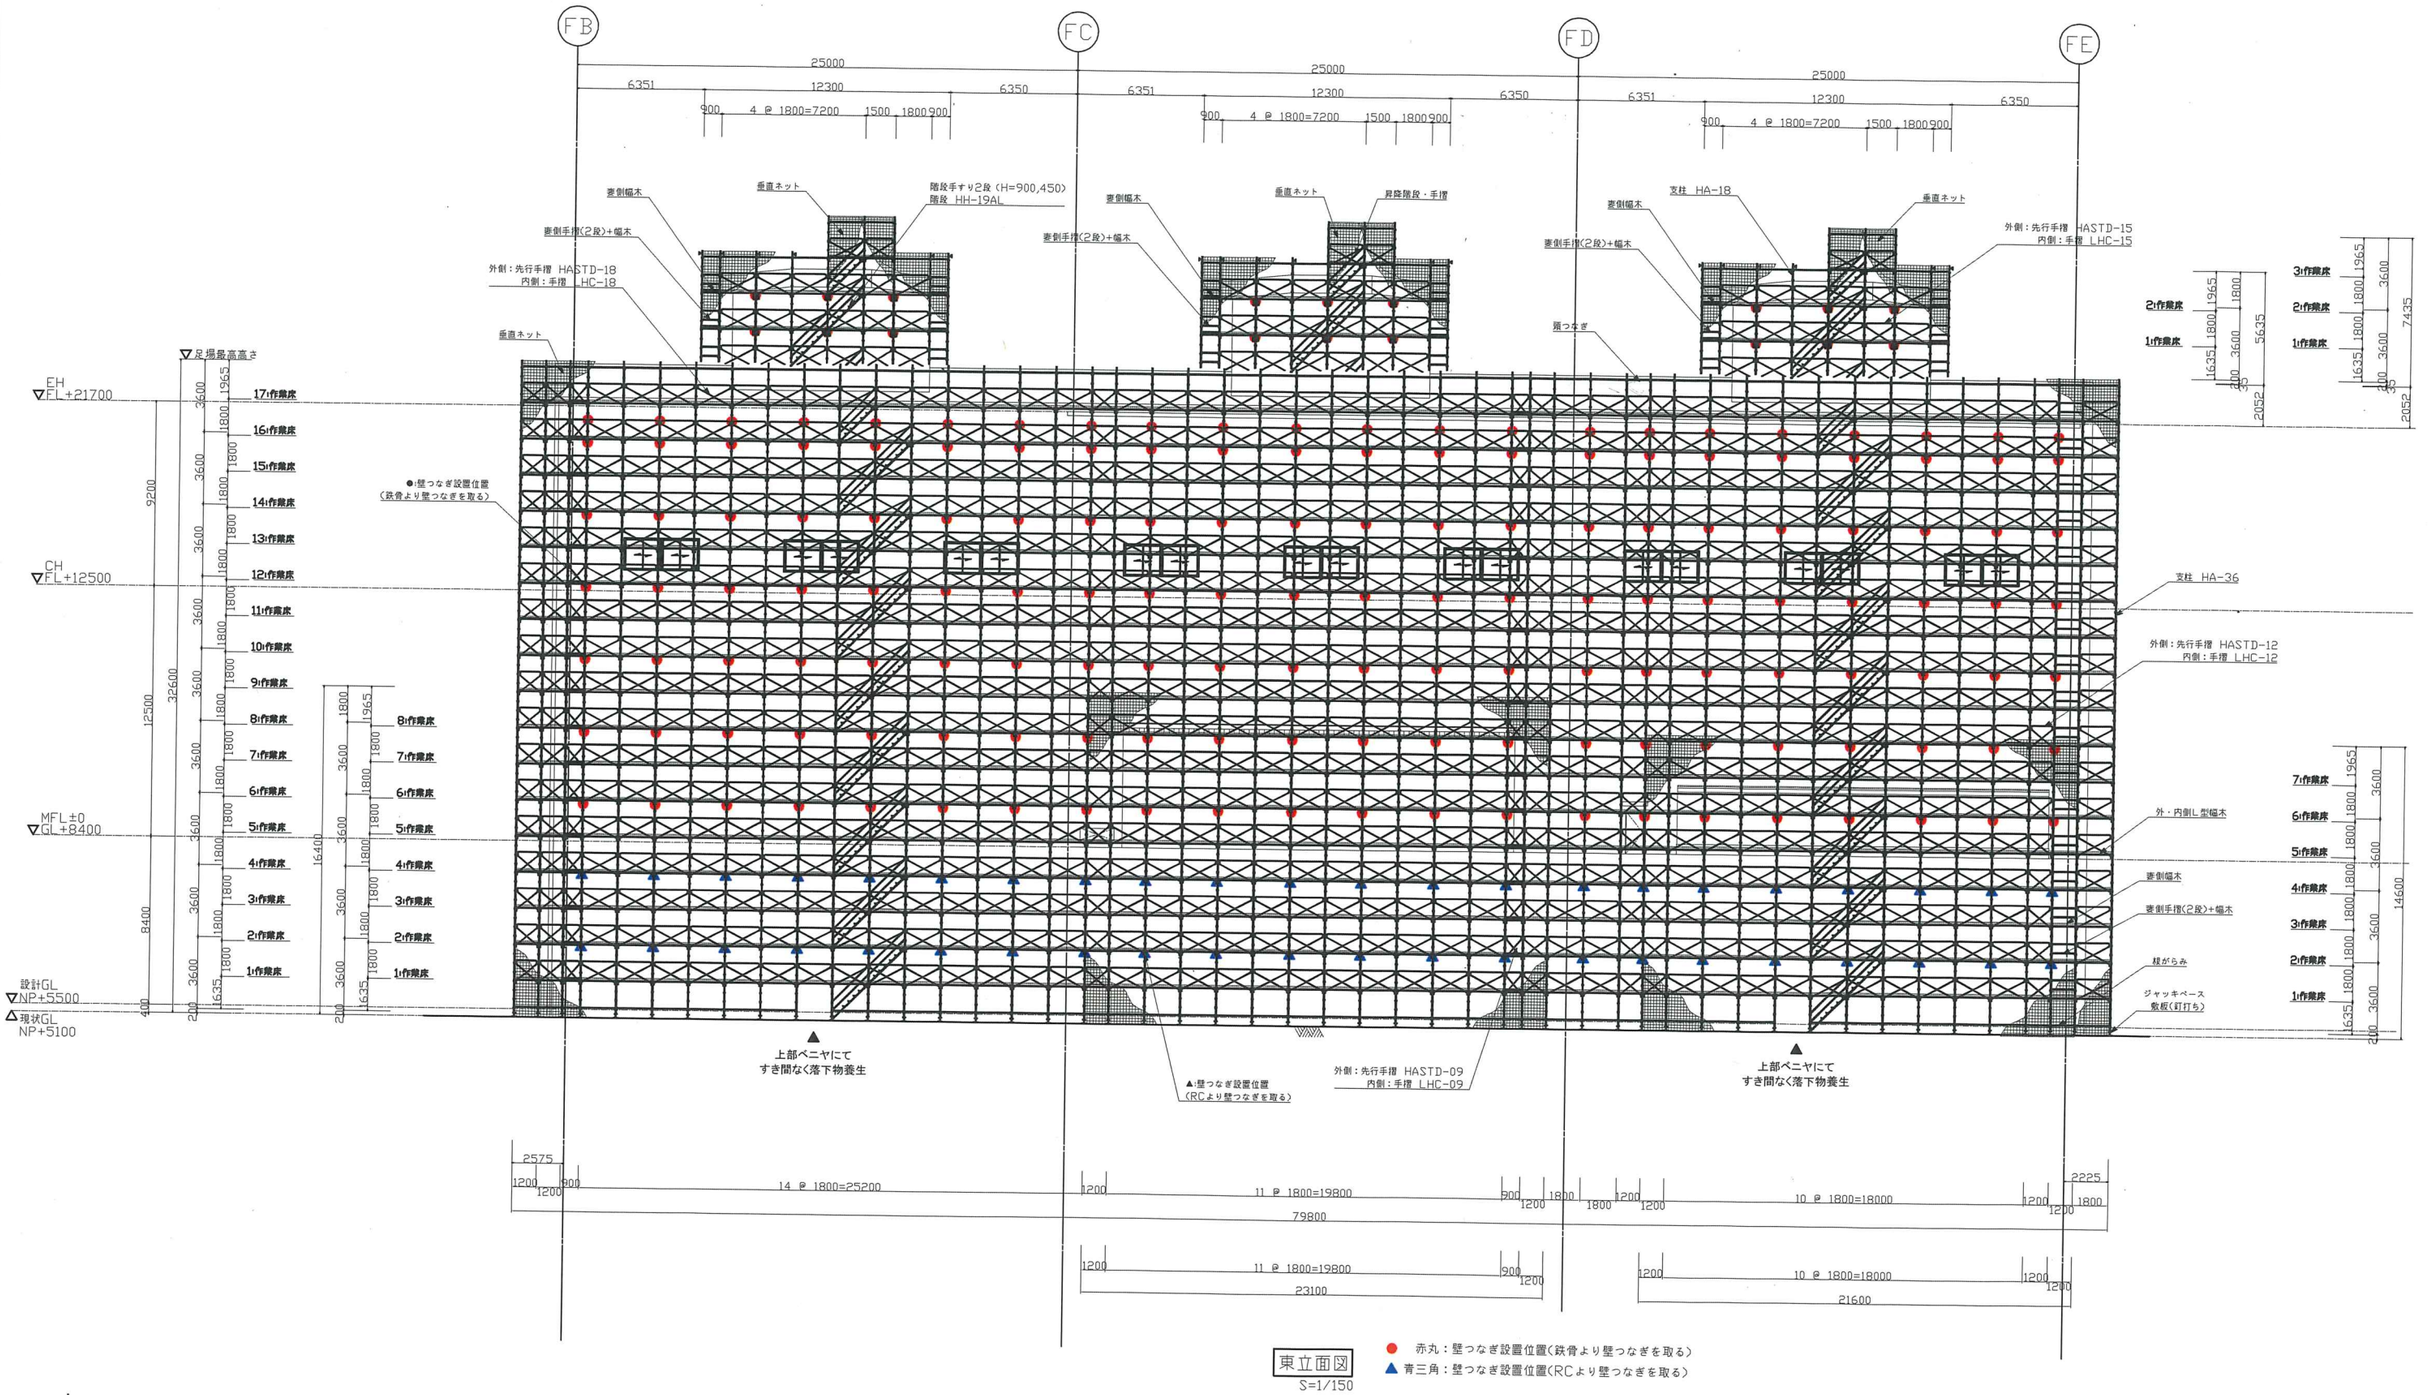

東立面図
S=1/150

● 赤丸：壁つなぎ設置位置（鉄骨より壁つなぎを取る）
▲ 青三角：壁つなぎ設置位置（RCより壁つなぎを取る）