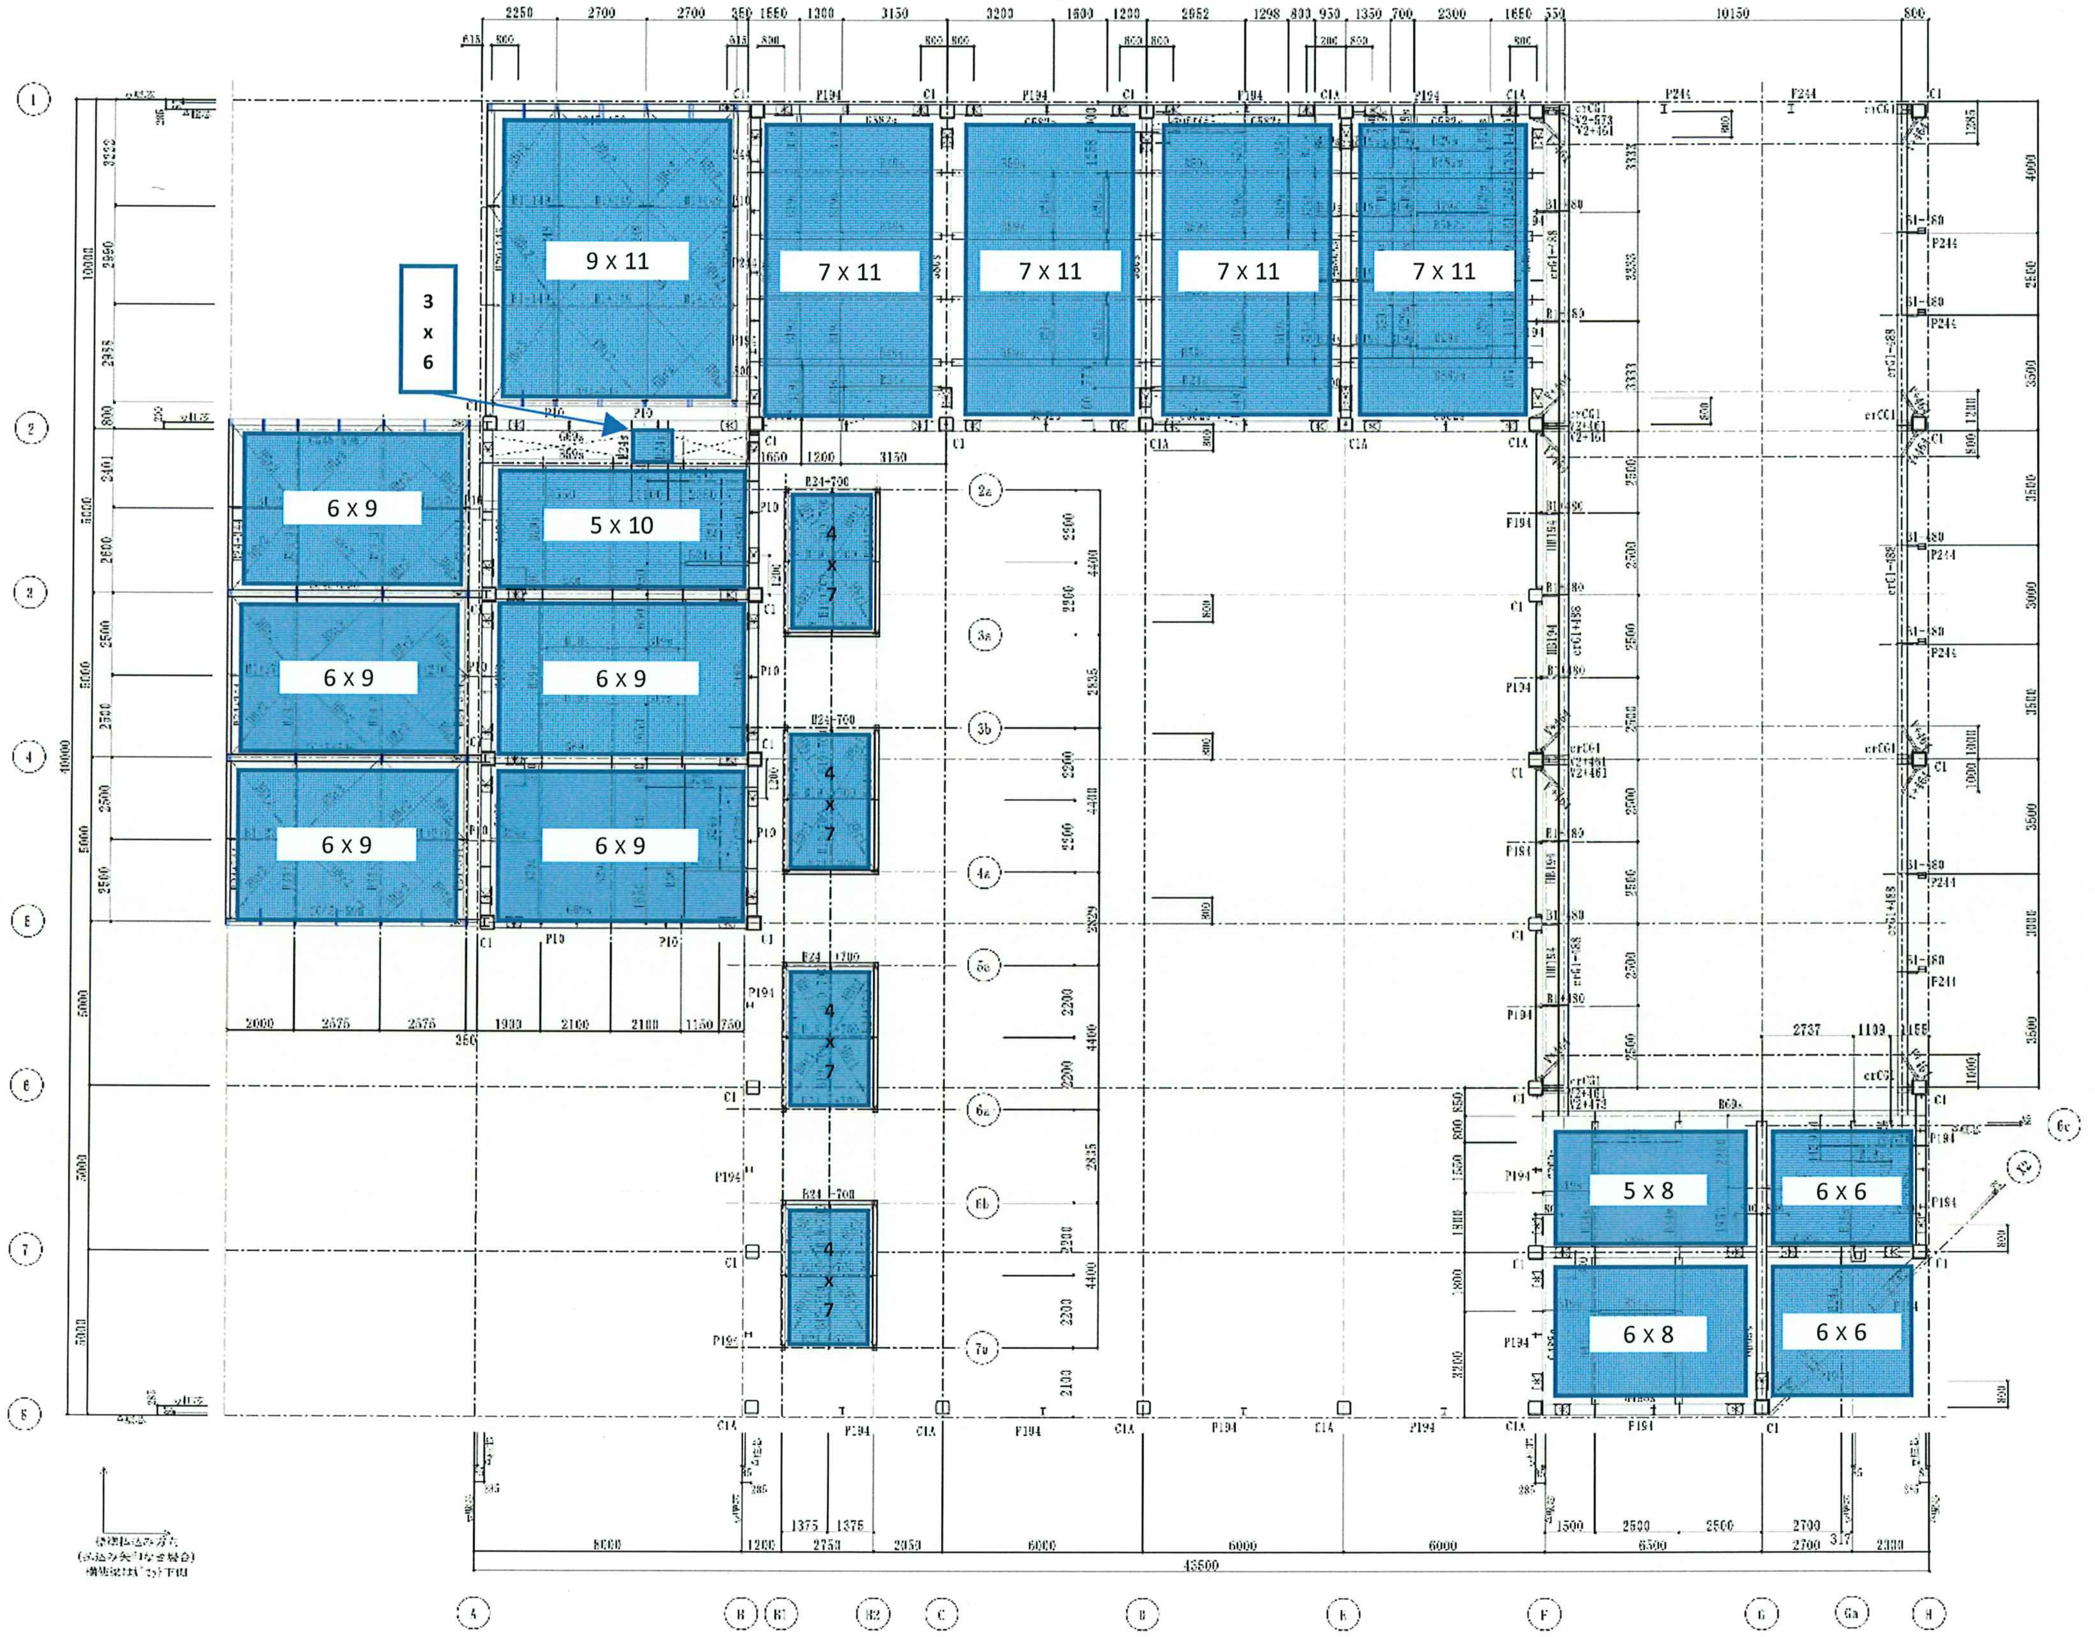
9 x 11
7 x 11
7 x 11
7 x 11
7 x 11
3 x 6
6 x 9
5 x 10
6 x 9
6 x 9
6 x 9
6 x 9
4 x 7
4 x 7
4 x 7
4 x 7
5 x 8
6 x 6
6 x 8
6 x 6
43500

2 階　伏図

GL+5500~7500

特記なき梁は 階天端(勾配)=0
レベルは階天端(勾配)を基準
垂直方向比離
かさ上げ　CT-50x100x6x8

SS400　○ SM490A　N□ SN400A　N◎ SN490B
□ SM400A　◎ SM490B　N▨ SN400B　N◎ SN490C
▨ SM400B　N□ SN400C

HTB(S10T)
- M12　⊖ M24
× M16
- M20
- M22

BLT(無規格)
ϕ 12 ϕ　ϕ 20 ϕ
ϕ 13 ϕ　ϕ 22 ϕ
ϕ 16 ϕ
ϕ 19 ϕ

御　確　認

図面名	図面番号
伏図	伏-5
縮尺 1/100　日付 2025. 5. 6	

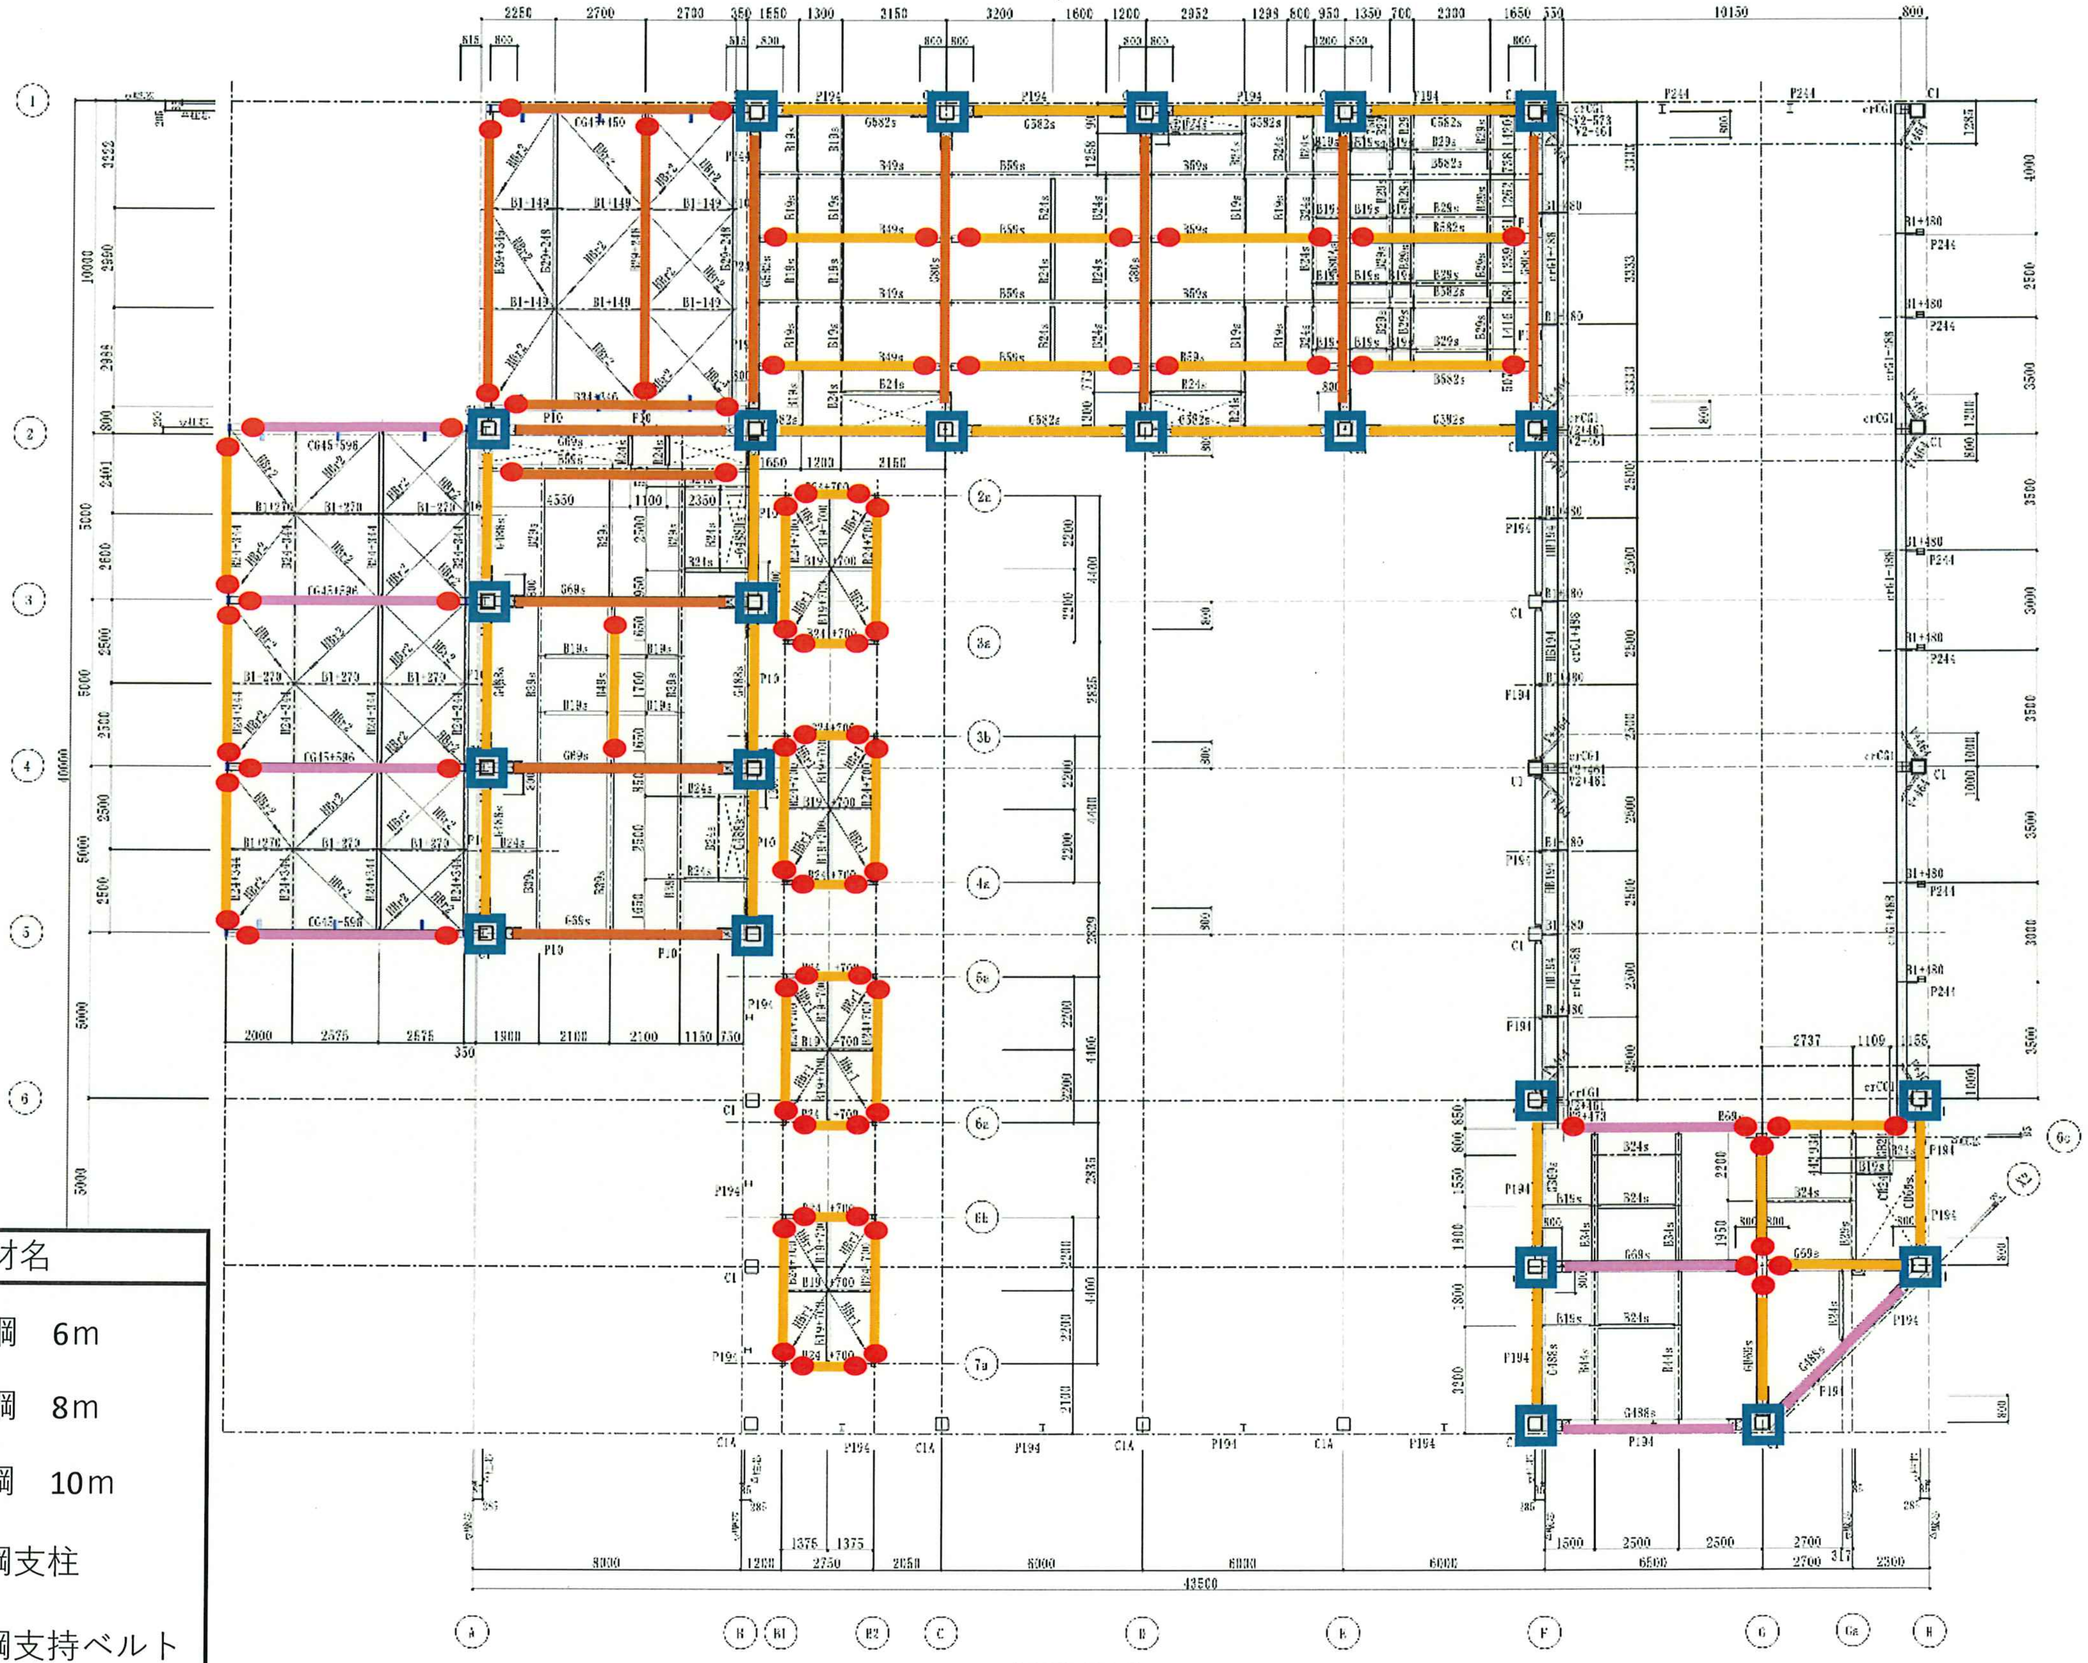

記号	機材名
▬	親綱　6m
▬	親綱　8m
▬	親綱　10m
●	親綱支柱
▣	親綱支持ベルト

2 階　伏図

GL+6500~7500

特記なき梁は 陸天端(勾配)=0
レベルは梁天端(勾配)を基準
垂直方向距離
かさ上げ　CT-50x100x6x8

SS400　○ SM490A　N▣ SN400A　N◎ SN490B
▭ SM400A　◎ SM490B　N▣ SN400B　N◎ SN490C
▣ SM400B　N▣ SN400C

HTB（S10T）
+ M12　⇔ M24
+ M16
+ M20
+ M22

BLT（無規格）
ф 12 ф　+ 20 ф
＊ 13 ф　+ 22 ф
✳ 16 ф
+ 19 ф

御　確　認

図面名　伏図
縮尺　1/100
日付　2025. 5. 6
図面番号　伏-5